

簽章

次數	日期	修改內容	修改	校對	審核	核准

核准

審核1	審核2
-----	-----

校核	日期
----	----



校核	單位
----	----

設計	比例	無
----	----	---

繪圖	
----	--

圖號	
----	--

張號	分頁圖號
----	------

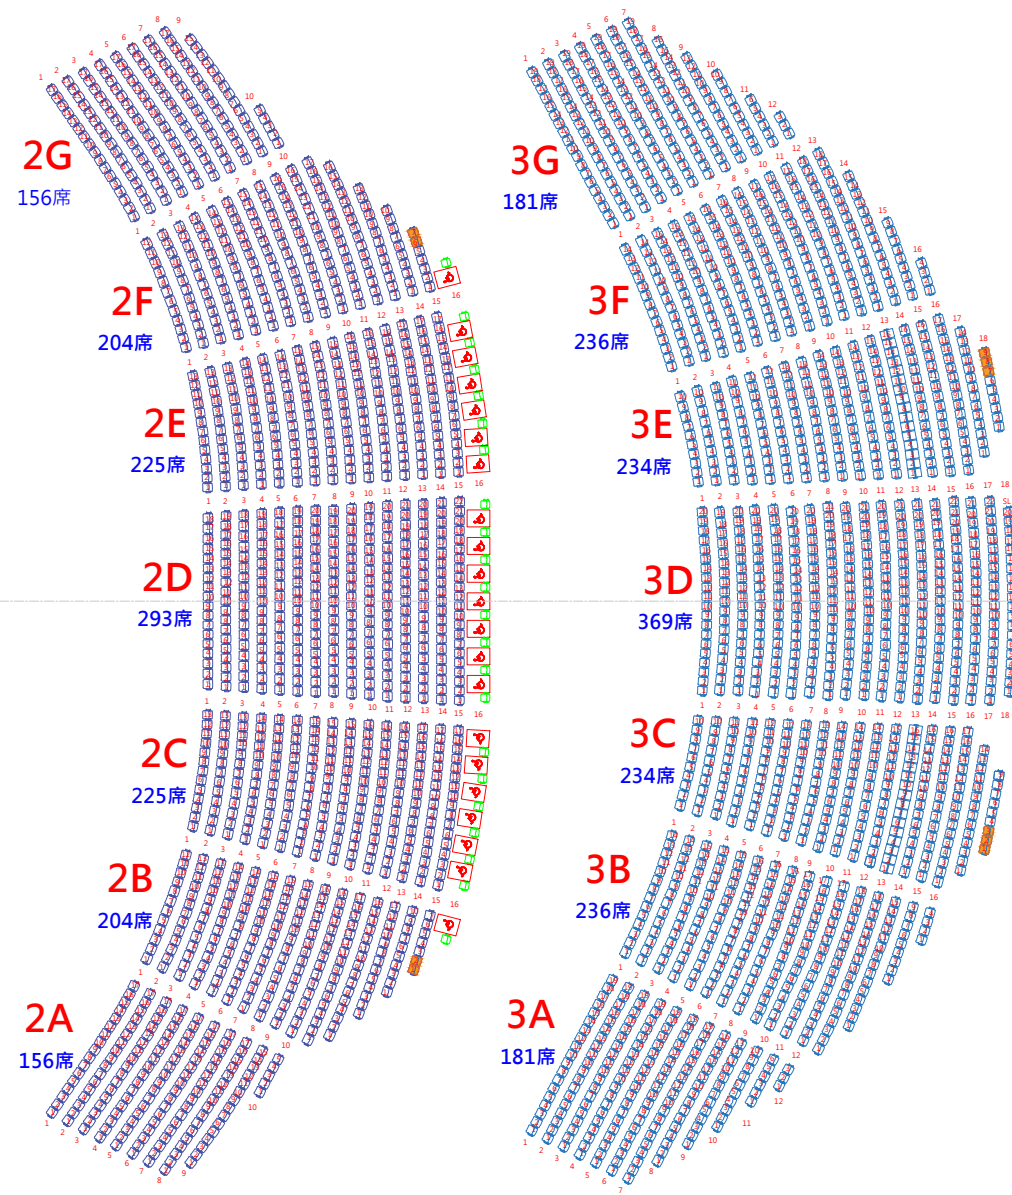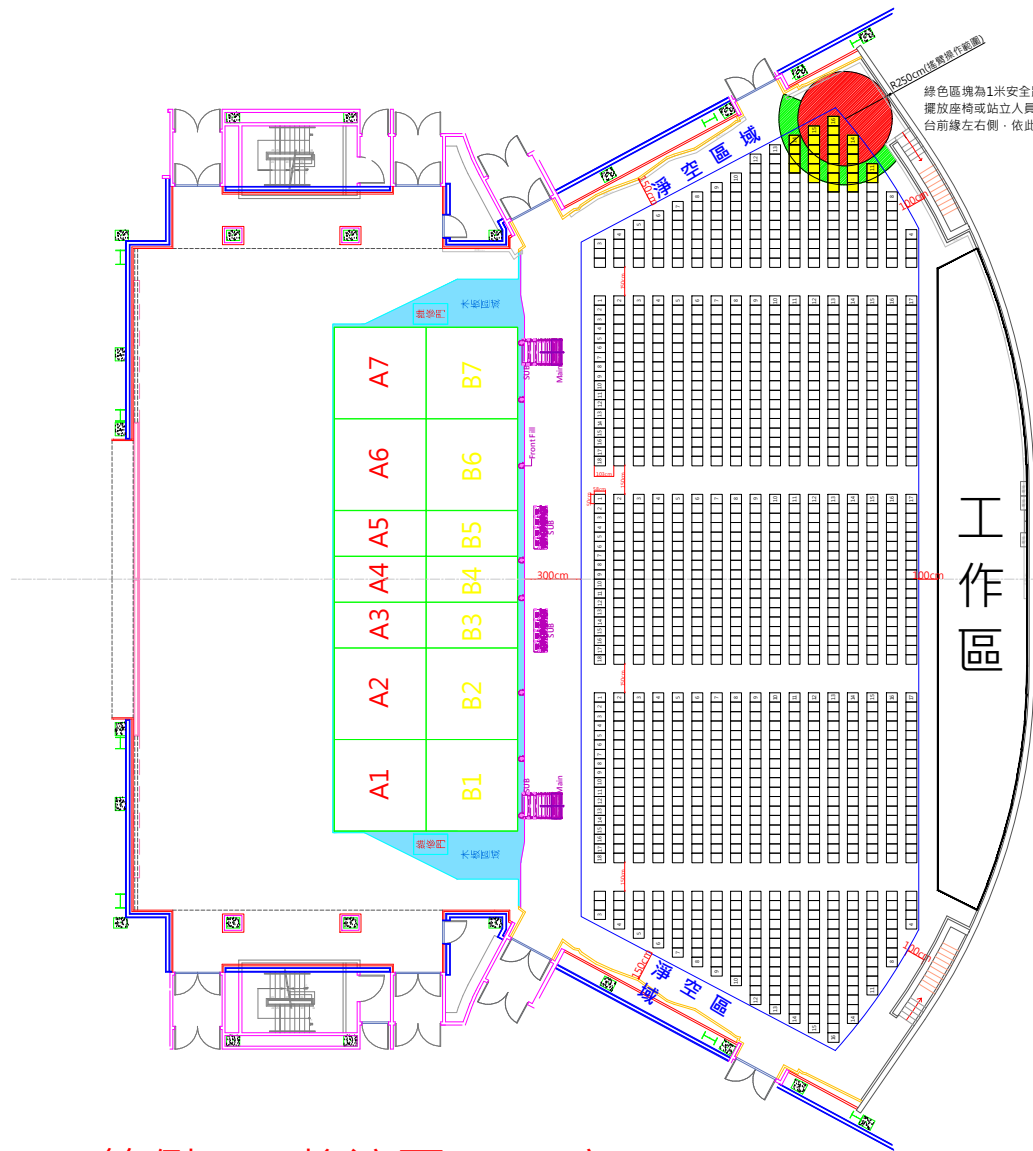

範例一：搖滾區1236席

1F觀眾席可依演出需求自行規劃，另因逃生及消防安全規範，淨空區域說明如下：

- 座席：中心NBA椅尺寸寬50*深58（公分），座椅前後排走道須保留45公分（含）以上。
- 面舞台之縱向走道加總值至少4.5公尺(含)以上，其左右兩側入口走道至少各1.5公尺(含)以上，各區走道需保留1公尺（含）以上。
- 第一排觀眾席須距離舞台3公尺(含)以上。
- 最後一排觀眾席須距離1F後方牆面或工作區1公尺(含)以上。
- 演出設備（如攝影搖臂、滑軌）與演出搭建物（如控制台、延伸台等）須與觀眾席保持1公尺(含)以上之安全距離。
- 演出內容如有使用火焰、火花或火星等明火表演之特殊需求時，請依「專業爆竹煙火施放作業及人員資格管理辦法」規劃辦理。

2F觀眾總席數：1463席
身障席：21席
陪伴席：22席

2F觀眾席後區可能因舞台搭建方式不同而產生視線不良情況

3F觀眾總席數：1671席

館方保留席（共10席）

2F (4席)	B區15-1、15-2 F區15-6、15-7
3F (6席)	C區18-1、18-2、18-3 E區18-7、18-8、18-9

簽章

次數	日期	修改內容	修改	校對	審核	核准

核准

審核1	審核2
-----	-----

校核	日期
----	----



校核	單位
----	----

設計	比例	無
----	----	---

繪圖	
----	--

圖號	
----	--

張號	分頁圖號
----	------

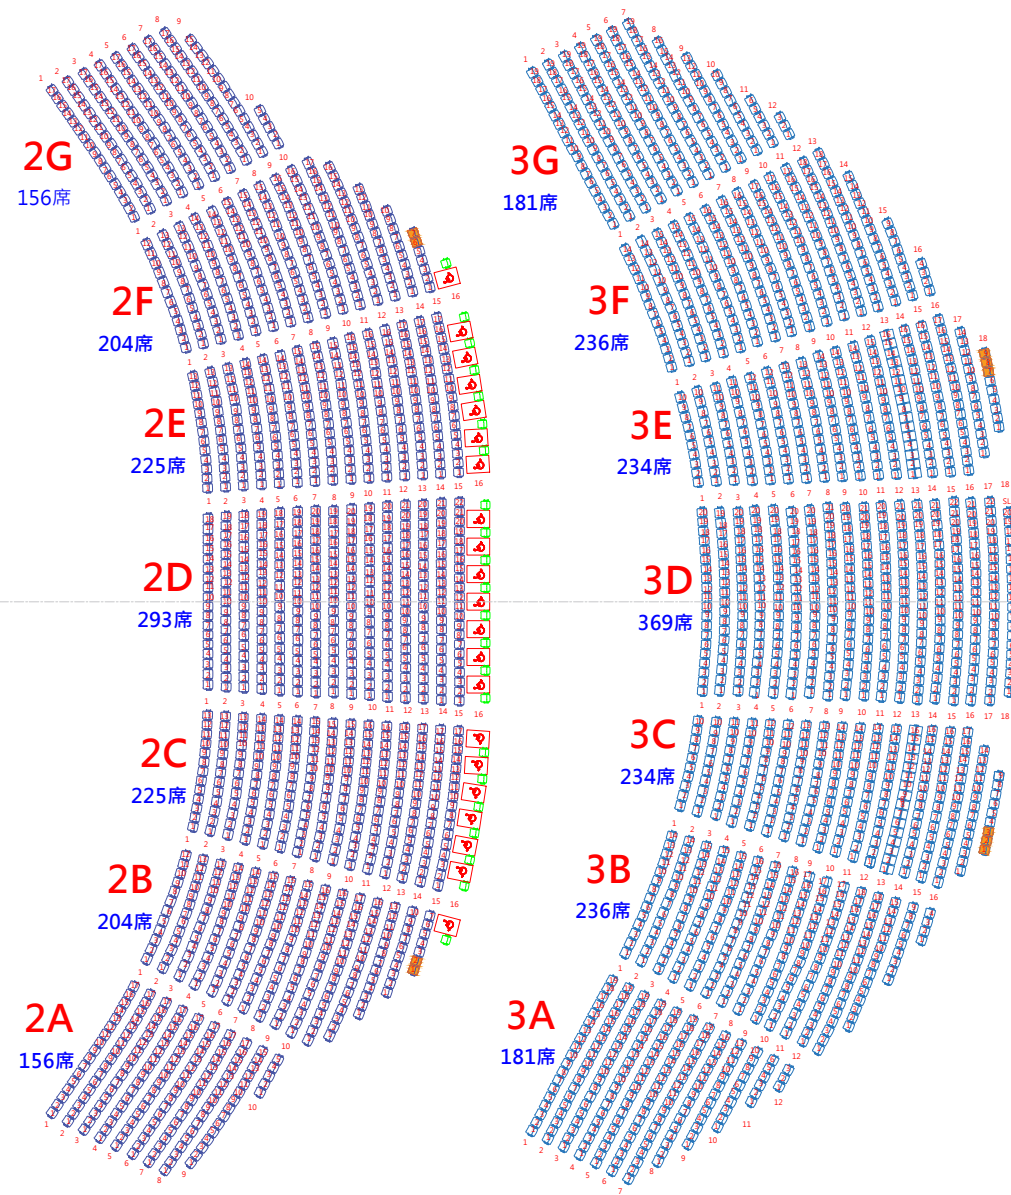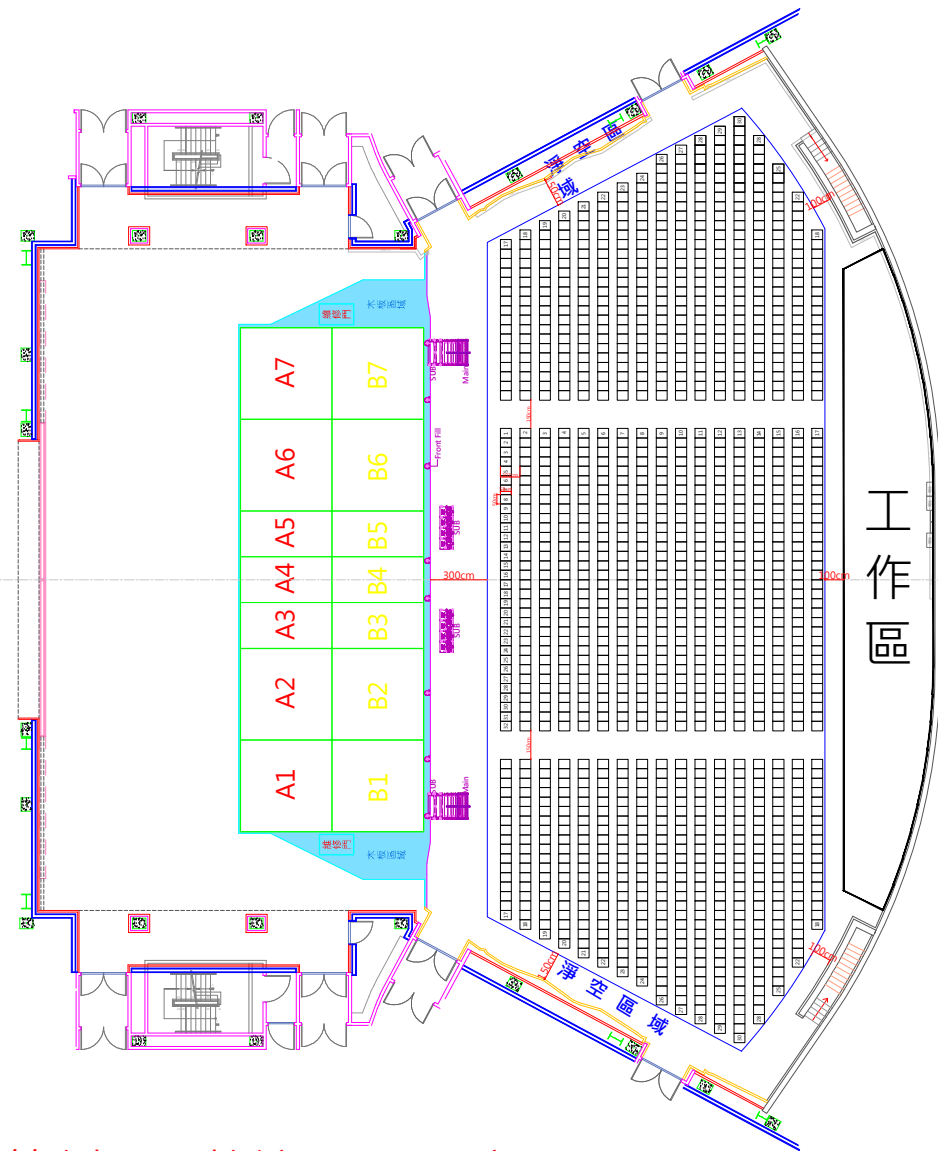

範例二：搖滾區1338席

1F觀眾席可依演出需求自行規劃，另因逃生及消防安全規範，淨空區域說明如下：

- 座席：中心NBA椅尺寸寬50*深58（公分），座椅前後排非走道須保留45公分（含）以上。
- 面舞台之縱向走道加總值至少4.5公尺(含)以上，其左右兩側入口走道至少各1.5公尺(含)以上，各區走道需保留1公尺（含）以上。
- 第一排觀眾席須距離舞台3公尺(含)以上。
- 最後一排觀眾席須距離1F後方牆面或工作區1公尺(含)以上。
- 演出設備（如攝影搖臂、滑軌）與演出搭建物（如控台、延伸台等）須與觀眾席保持1公尺(含)以上之安全距離。
- 演出內容如有使用火焰、火花或火星等明火表演之特殊需求時，請依「專業爆竹煙火施放作業及人員資格管理辦法」規劃辦理。



2F觀眾總席數：1463席
身障席：21席
陪伴席：22席

2F觀眾席後區可能因舞台搭設方式不同而產生視線不良情況

3F觀眾總席數：1671席

■ 館方保留席（共10席）

2F (4席)	B區15-1、15-2 F區15-6、15-7
3F (6席)	C區18-1、18-2、18-3 E區18-7、18-8、18-9

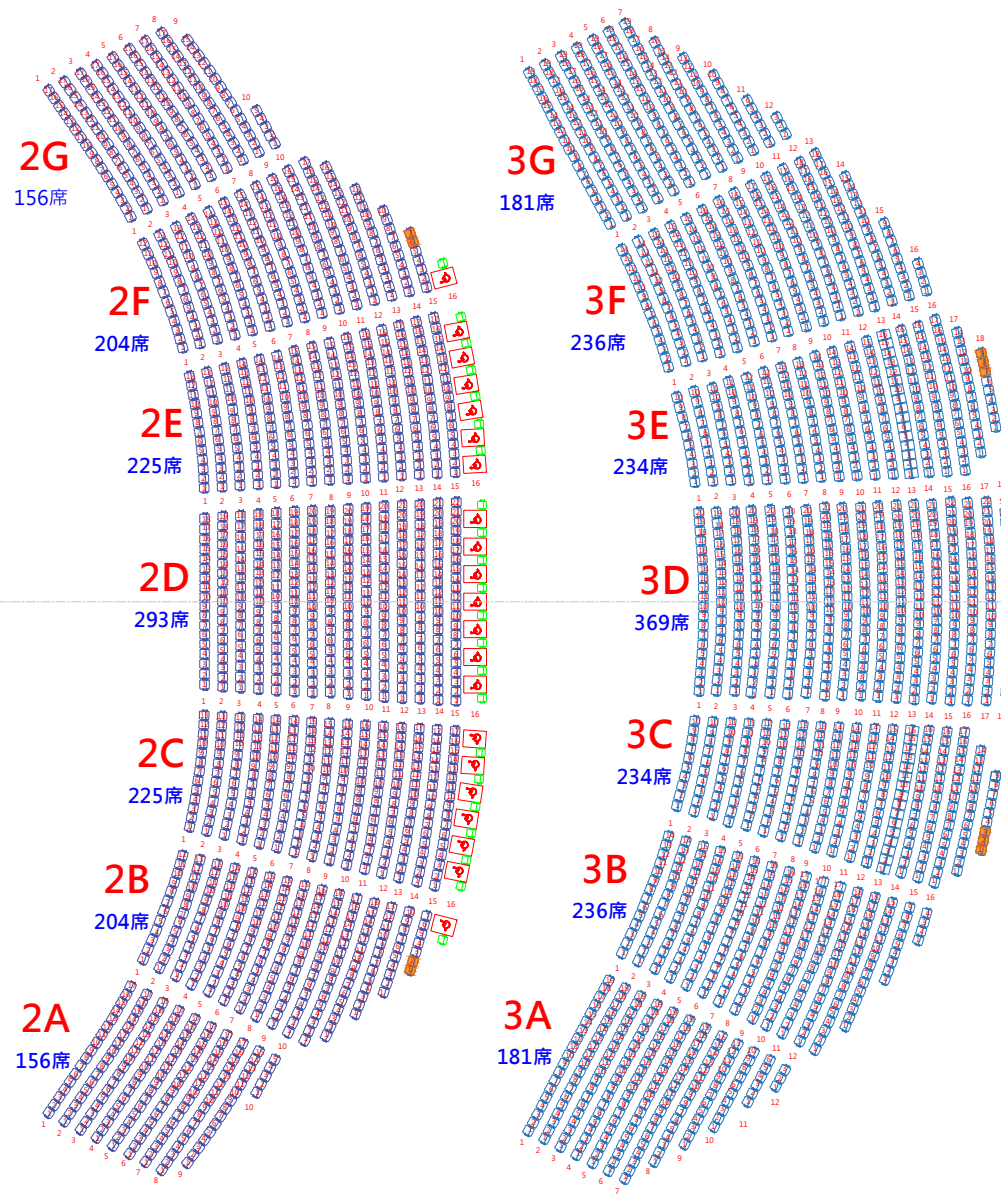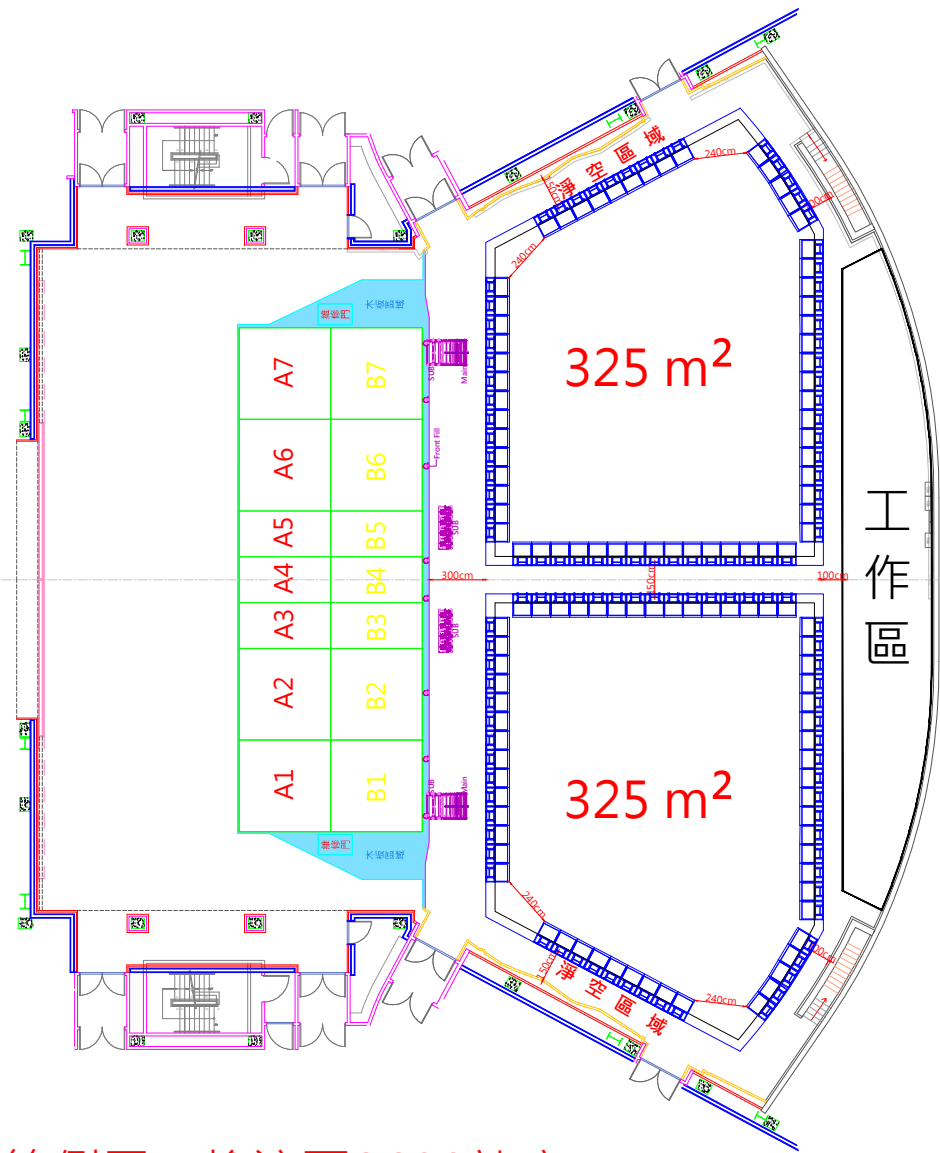

範例三：搖滾區2600站席

1F觀眾席可依演出需求自行規劃，另因逃生及消防安全規範，淨空區域說明如下：

- 站席：扣除淨空區域、走道、高台及工作區等，人數上限以一平方米4人計算為原則，搖滾區總人數上限為2600人。
- 座席：中心NBA椅尺寸寬50*深58(公分)，座椅前後排走道須保留45公分(含)以上。
- 面舞台之縱向走道加總值至少4.5公尺(含)以上，其左右兩側入口走道至少各1.5公尺(含)以上，各區走道需保留1公尺(含)以上。
- 第一排觀眾席須距離舞台3公尺(含)以上。
- 最後一排觀眾席須距離1F後方牆面或工作區1公尺(含)以上。
- 演出設備(如攝影搖臂、滑軌)與演出搭建物(如控台、延伸台等)須與觀眾席保持1公尺(含)以上之安全距離。
- 演出內容如有使用火焰、火花或火星等明火表演之特殊需求時，請依「專業爆竹煙火施放作業及人員資格管理辦法」規劃辦理。

2F觀眾總席數：1463席
身障席：21席
陪伴席：22席

2F觀眾後區可能因舞台搭建方式不同而產生視線不良情況

3F觀眾總席數：1671席

館方保留席(共10席)

2F(4席)	B區15-1、15-2 F區15-6、15-7
3F(6席)	C區18-1、18-2、18-3 E區18-7、18-8、18-9

簽章

次數	日期	修改內容	修改人	校對人	審核人	核准

核准

審核1	審核2
-----	-----

校核	日期
----	----



校核	單位
----	----

設計	比例 無
----	------

繪圖	
----	--

圖號	
----	--

張號	分圖圖號
----	------

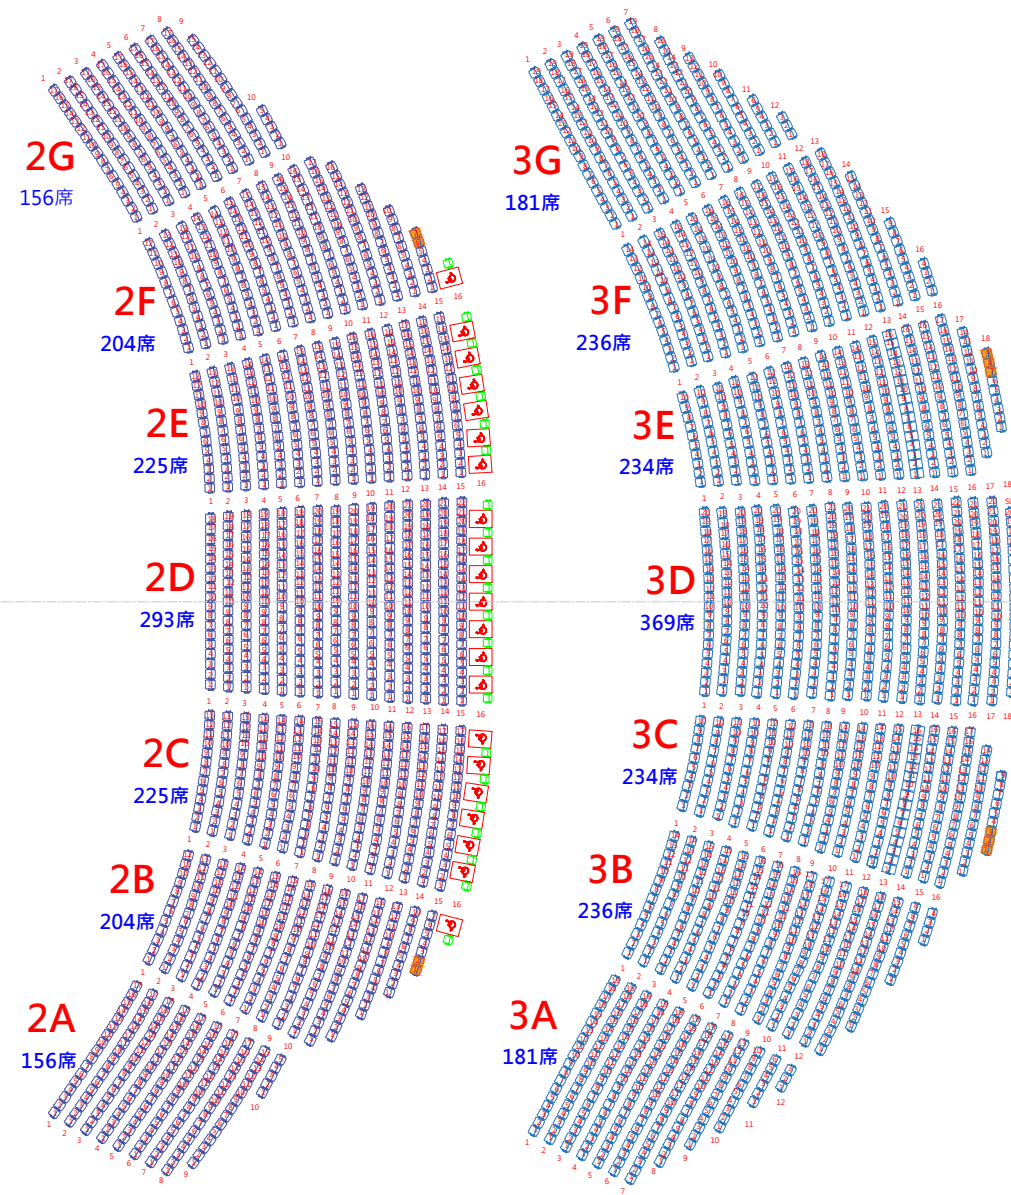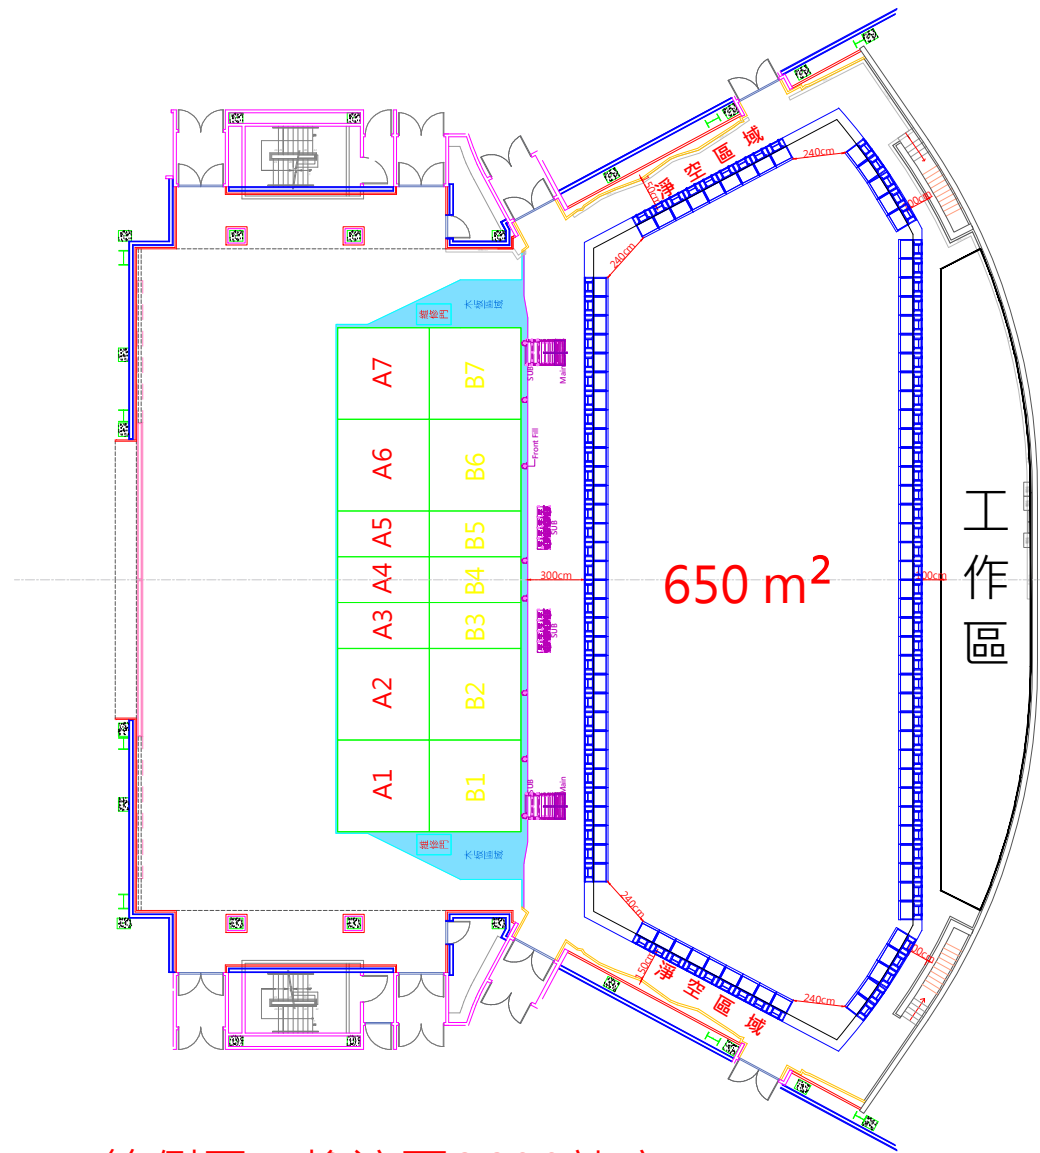

範例四：搖滾區2600站席

1F觀眾席可依演出需求自行規劃，另因逃生及消防安全規範，淨空區域說明如下：

- 站席：扣除淨空區域、走道、高台及工作區等，人數上限以一平方米4人計算為原則，搖滾區總人數上限為2600人。
- 座席：中心NBA椅尺寸寬50*深58(公分)，座椅前後排走道須保留45公分(含)以上。
- 面舞台之縱向走道加總值至少4.5公尺(含)以上，其左右兩側入口走道至少各1.5公尺(含)以上，各區走道需保留1公尺(含)以上。
- 第一排觀眾席須距離舞台3公尺(含)以上。
- 最後一排觀眾席須距離1F後方牆面或工作區1公尺(含)以上。
- 演出設備(如攝影搖臂、滑軌)與演出搭建物(如控台、延伸台等)須與觀眾席保持1公尺(含)以上之安全距離。
- 演出內容如有使用火焰、火花或火星等明火表演之特殊需求時，請依「專業爆竹煙火施放作業及人員資格管理辦法」規劃辦理。

2F觀眾總席數：1463席
身障席：21席
陪伴席：22席

2F觀眾席後區可能因舞台搭設方式不同而產生視線不良情況

3F觀眾總席數：1671席

館方保留席(共10席)

2F(4席)	B區15-1、15-2 F區15-6、15-7
3F(6席)	C區18-1、18-2、18-3 E區18-7、18-8、18-9

簽章

次數	日期	修改內容	修改	校對	審核	核准

核准

審核1	審核2
-----	-----

校核	日期
----	----

校核	單位
----	----

設計	比例	無
----	----	---

繪圖

圖號

張號	分頁圖號
----	------