


表演廳
內碼頭立面圖

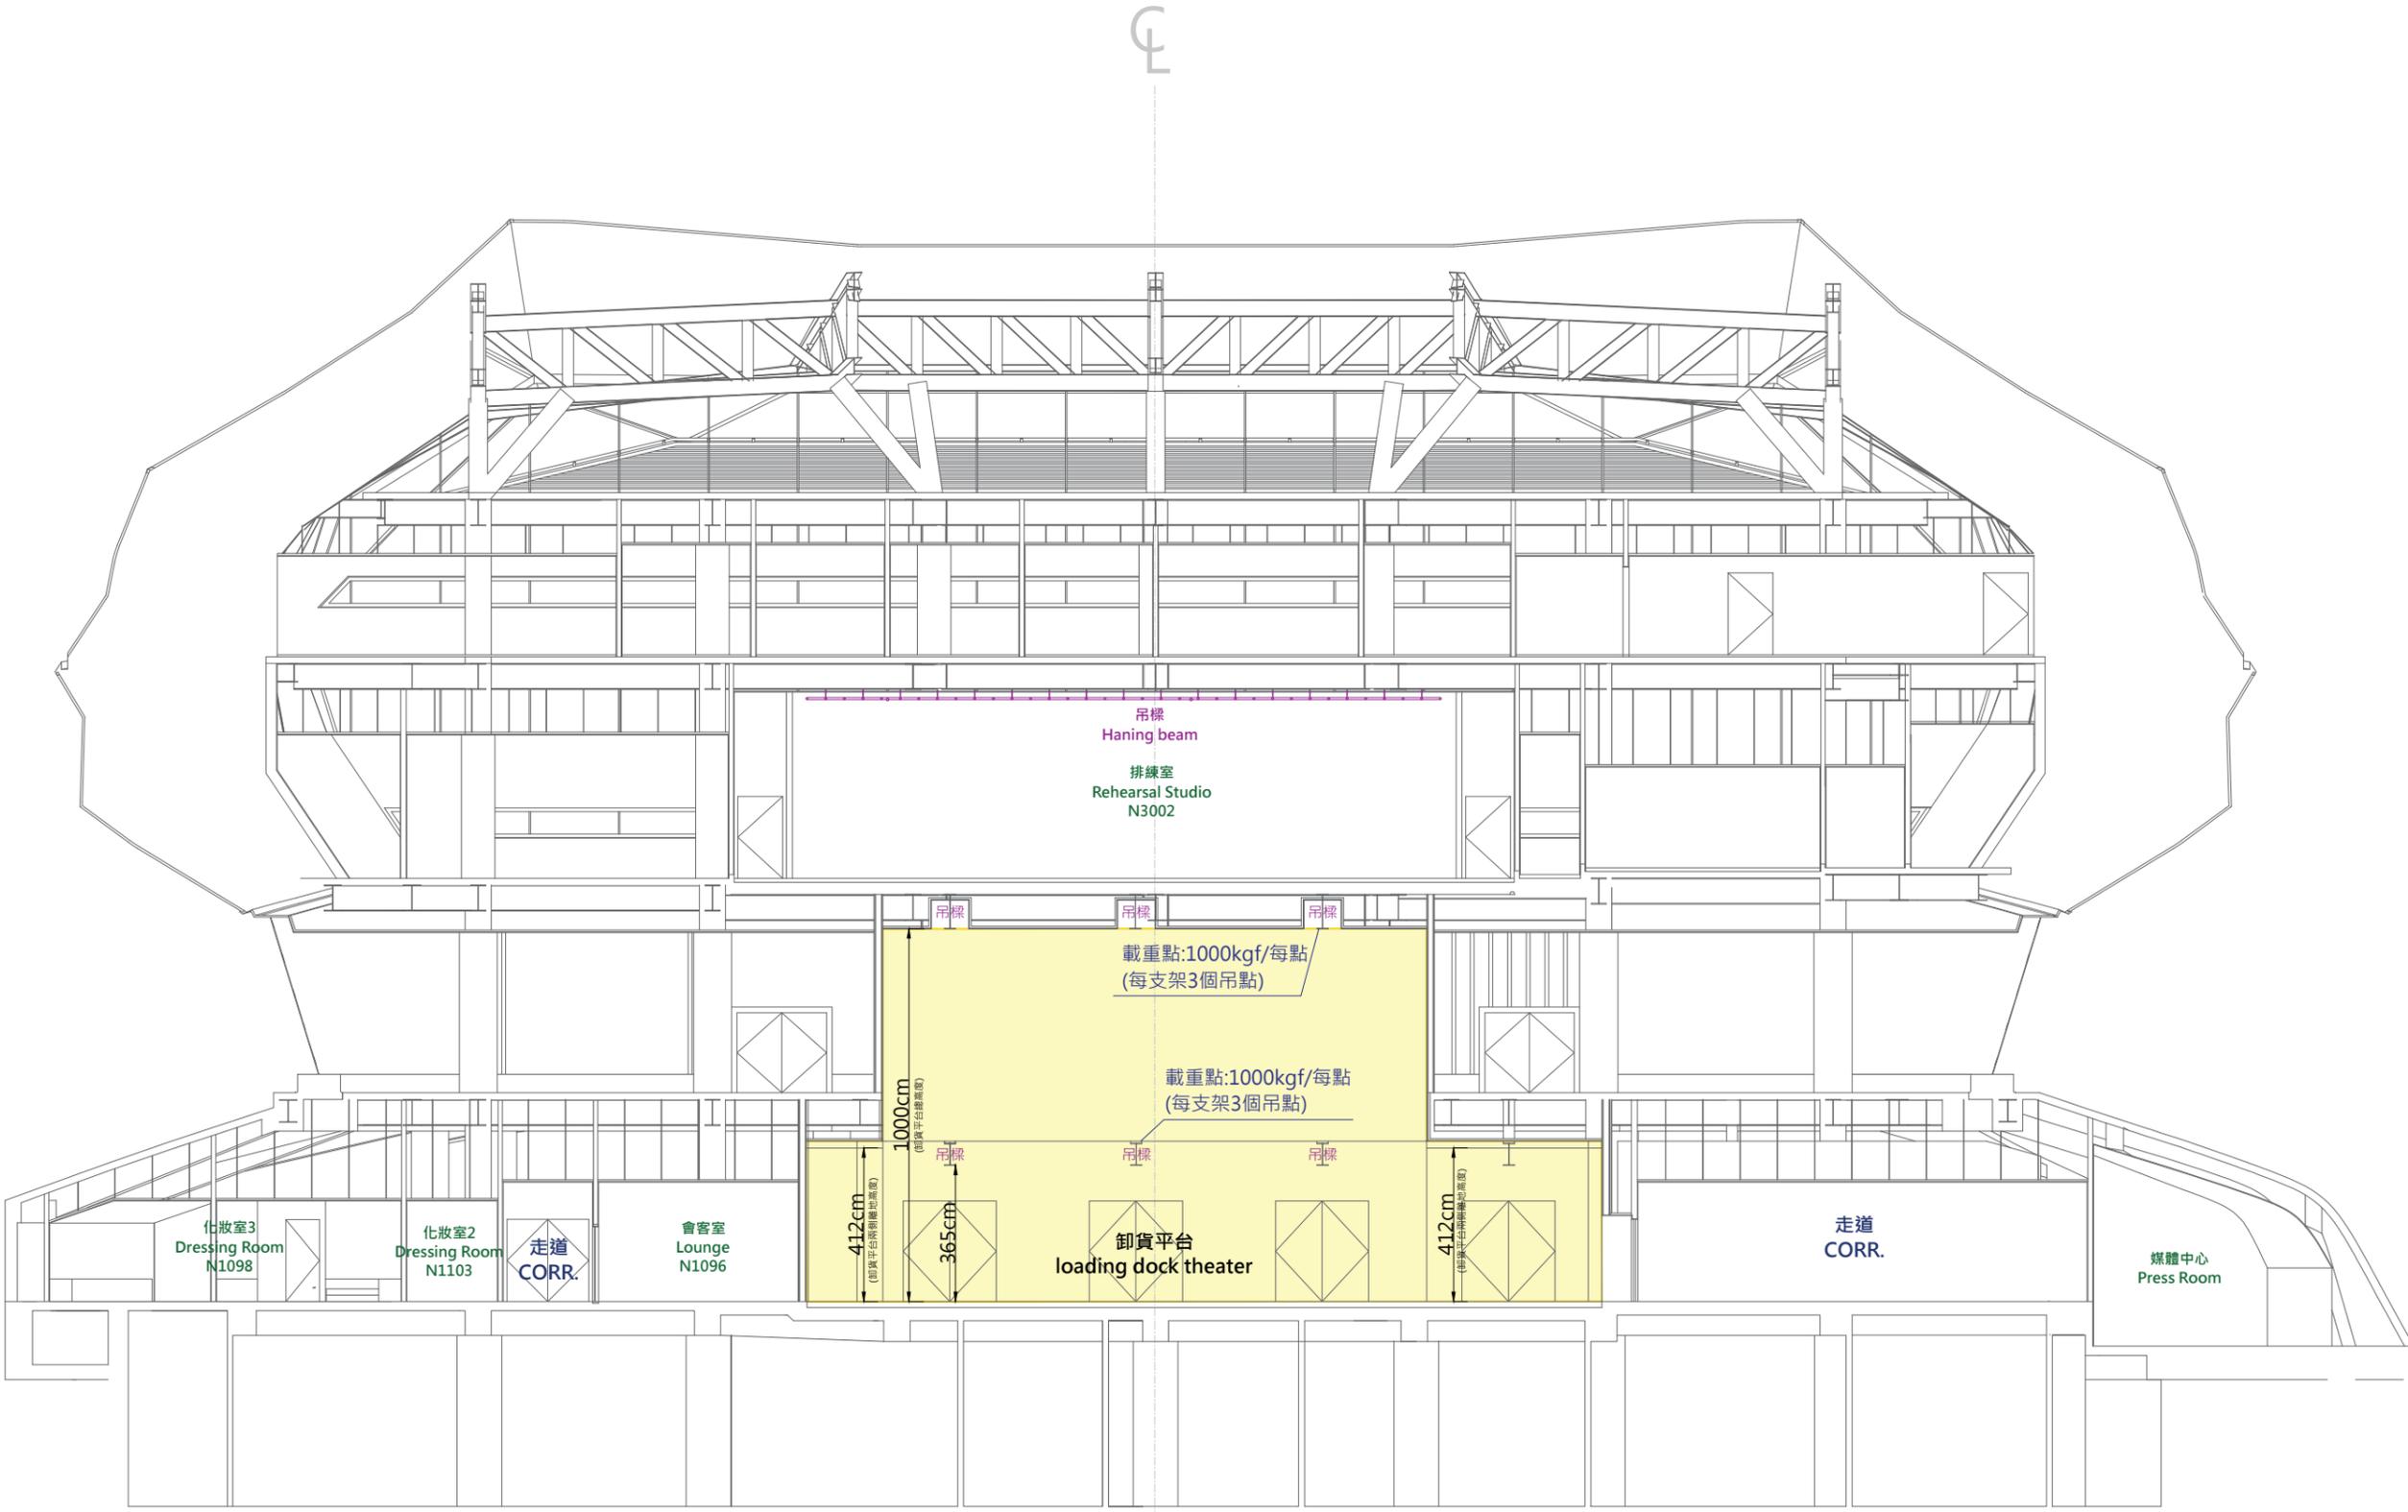

簽章

次數	日期	修改內容	修改	校核	審核	核准

核准

審核1	審核2
-----	-----

校核	日期
----	----

校核	單位
----	----

設計	比例	無
----	----	---

繪圖	
----	--

圖號	
----	--

張號	分類圖號
----	------