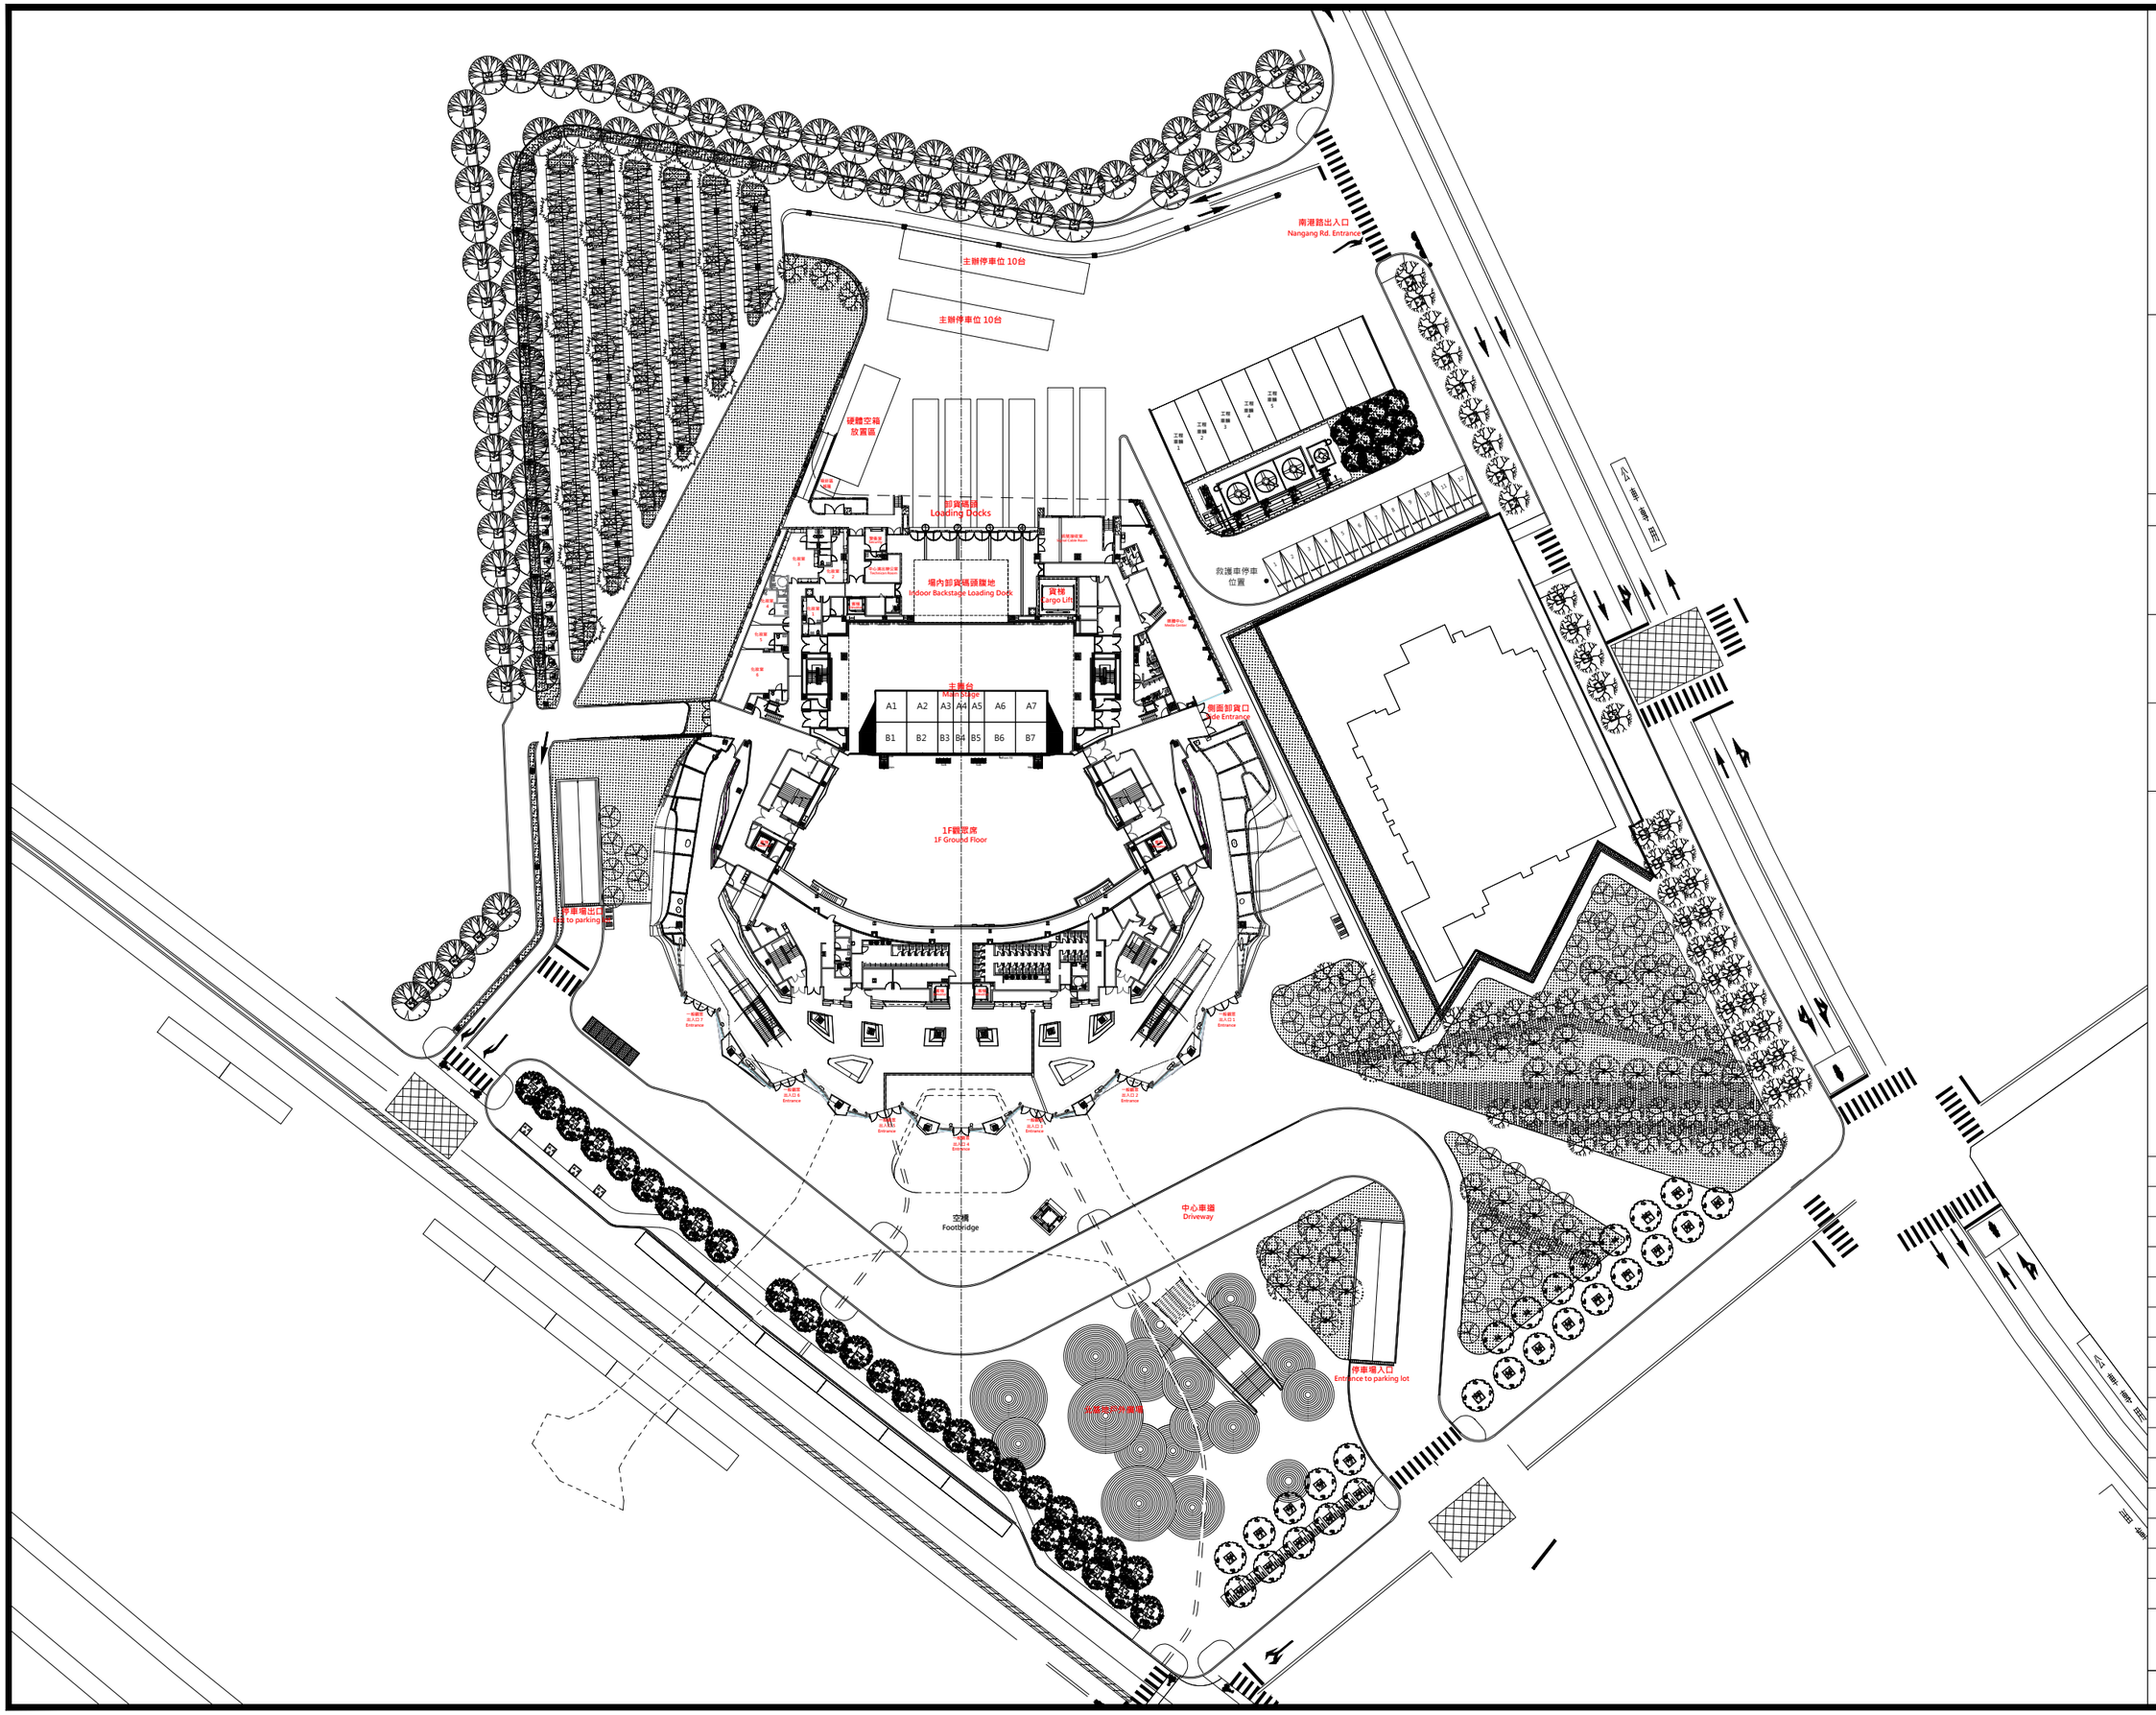

表演廳
北基地全區平面圖

簽章

次數	日期	修改內容	修改	經辦	校核	審定	審核	核准

核准	
審核1	審核2
校核	日期
校核	單位
設計	比例　無
繪圖	
圖號	
張號	分類圖號